

PROGNOZA ODDZIAŁYWANIA NA ŚRODOWISKO

PROJEKTU MIEJSCOWEGO PLANU ZAGOSPODAROWANIA PRZESTRZENNEGO DLA TERENÓW POŁOŻONYCH W OBRĘBIE **ŚLAWACINEK NOWY**

Załącznik Nr 1
do Uchwały Nr
Rady Gminy Biały Pułkaski
z dnia 2024 roku

SKALA 1:1000
0 25 50 m



Legenda

Usielenia planu:

granica obszaru objętego planem miejscowym

nieprzekraczalna linia zjazdowa

teren drogi głównej ruchu przyspieszonego

teren drogi lokalnej


teren usług lub produkcji

Oznaczenia informacyjne:

napowietrzna linia elektroenergetyczna średniego napięcia

granica pasów technologicznych od napowietrznych linii elektroenergetycznych

linia wymiarowa z podaniem odległości w metrach

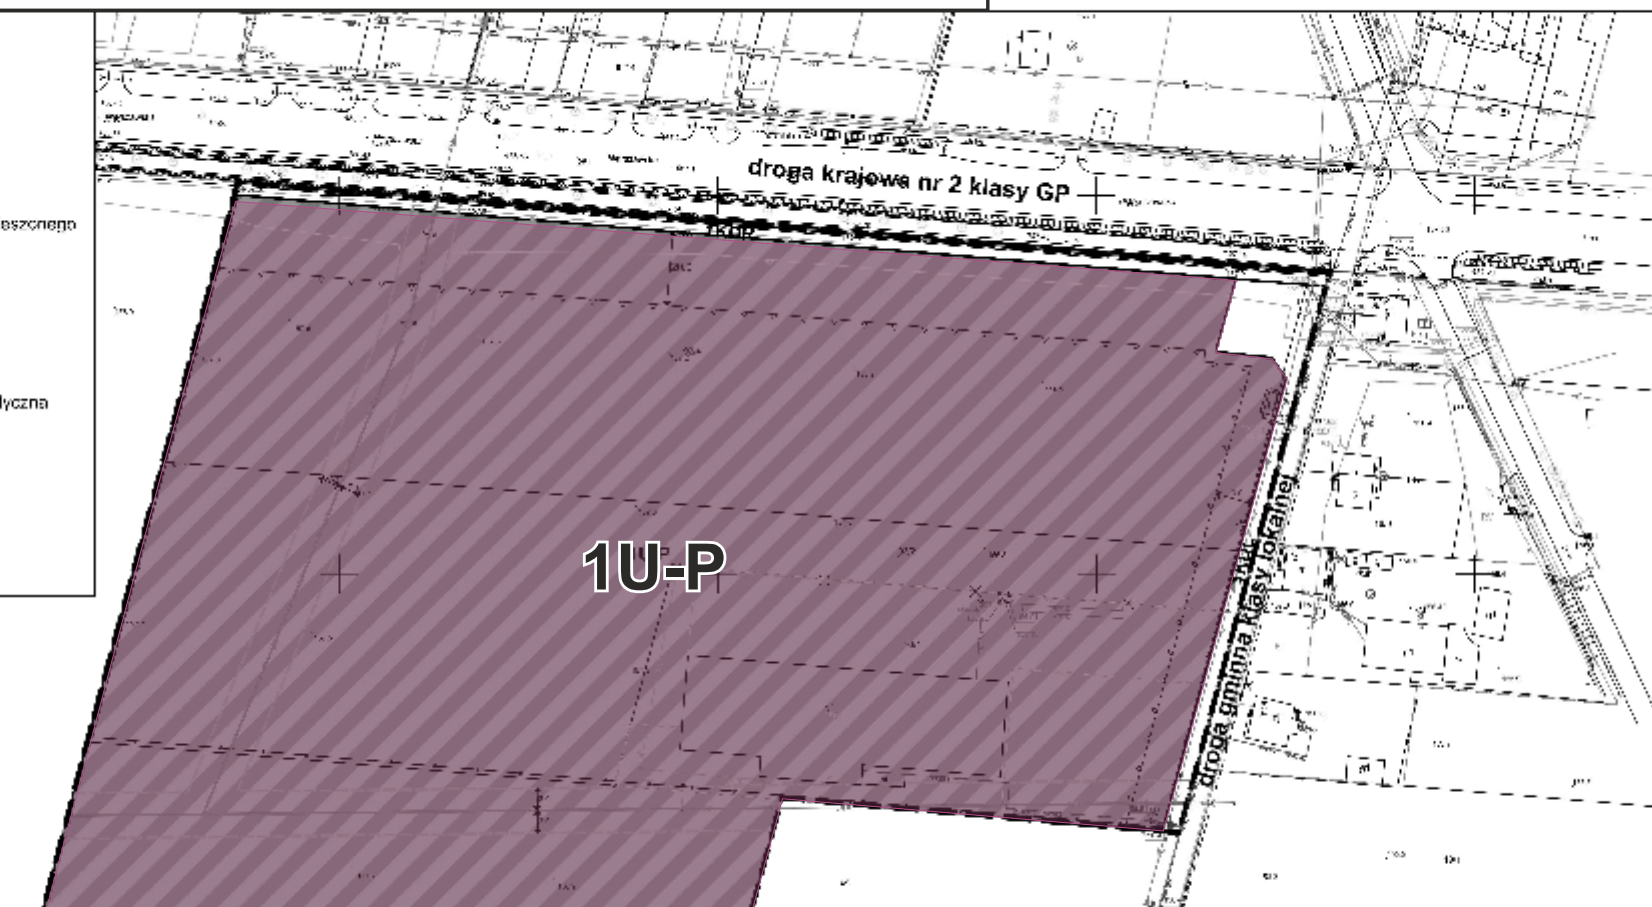

1U-P

OBSZARY, NA KTÓRYCH PROGNOZOWANE SKUTKI WPLYWU USTALEŃ PROJEKTU PLANU:

• Wywołują zagrożenia dla środowiska i krajobrazu, które będą zminimalizowane poprzez sposób zagospodarowania zapisany w planie jak:

- wprowadzenie terenu zabudowy usług i produkcji
- określenie wielkości i typu zabudowy
- określenie standardów jakości środowiska poprzez uzbrojenie terenów w infrastrukturę techniczną chroniącą środowisko przed degradacją a w szczególności wody podziemne i powietrze

• Stanowią zagrożenia lub uciążliwości dla środowiska, przy jednoczesnym ograniczeniu ich ujemnych wpływów przez:

- wyznaczenie linii zabudowy od tras komunikacyjnych