



# MIEJSCOWY PLAN ZAGOSPODAROWANIA PRZESTRZENNEGO DLA TERENÓW POŁOŻONYCH W OBRĘBIE EWIDENCYJNYM WOSKRZENICE DUŻE

SKALA 1:1000

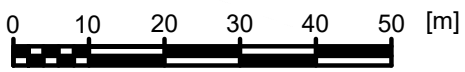

układ współrzędnych<sup>6.8</sup>  
PL-2000 strefa 8

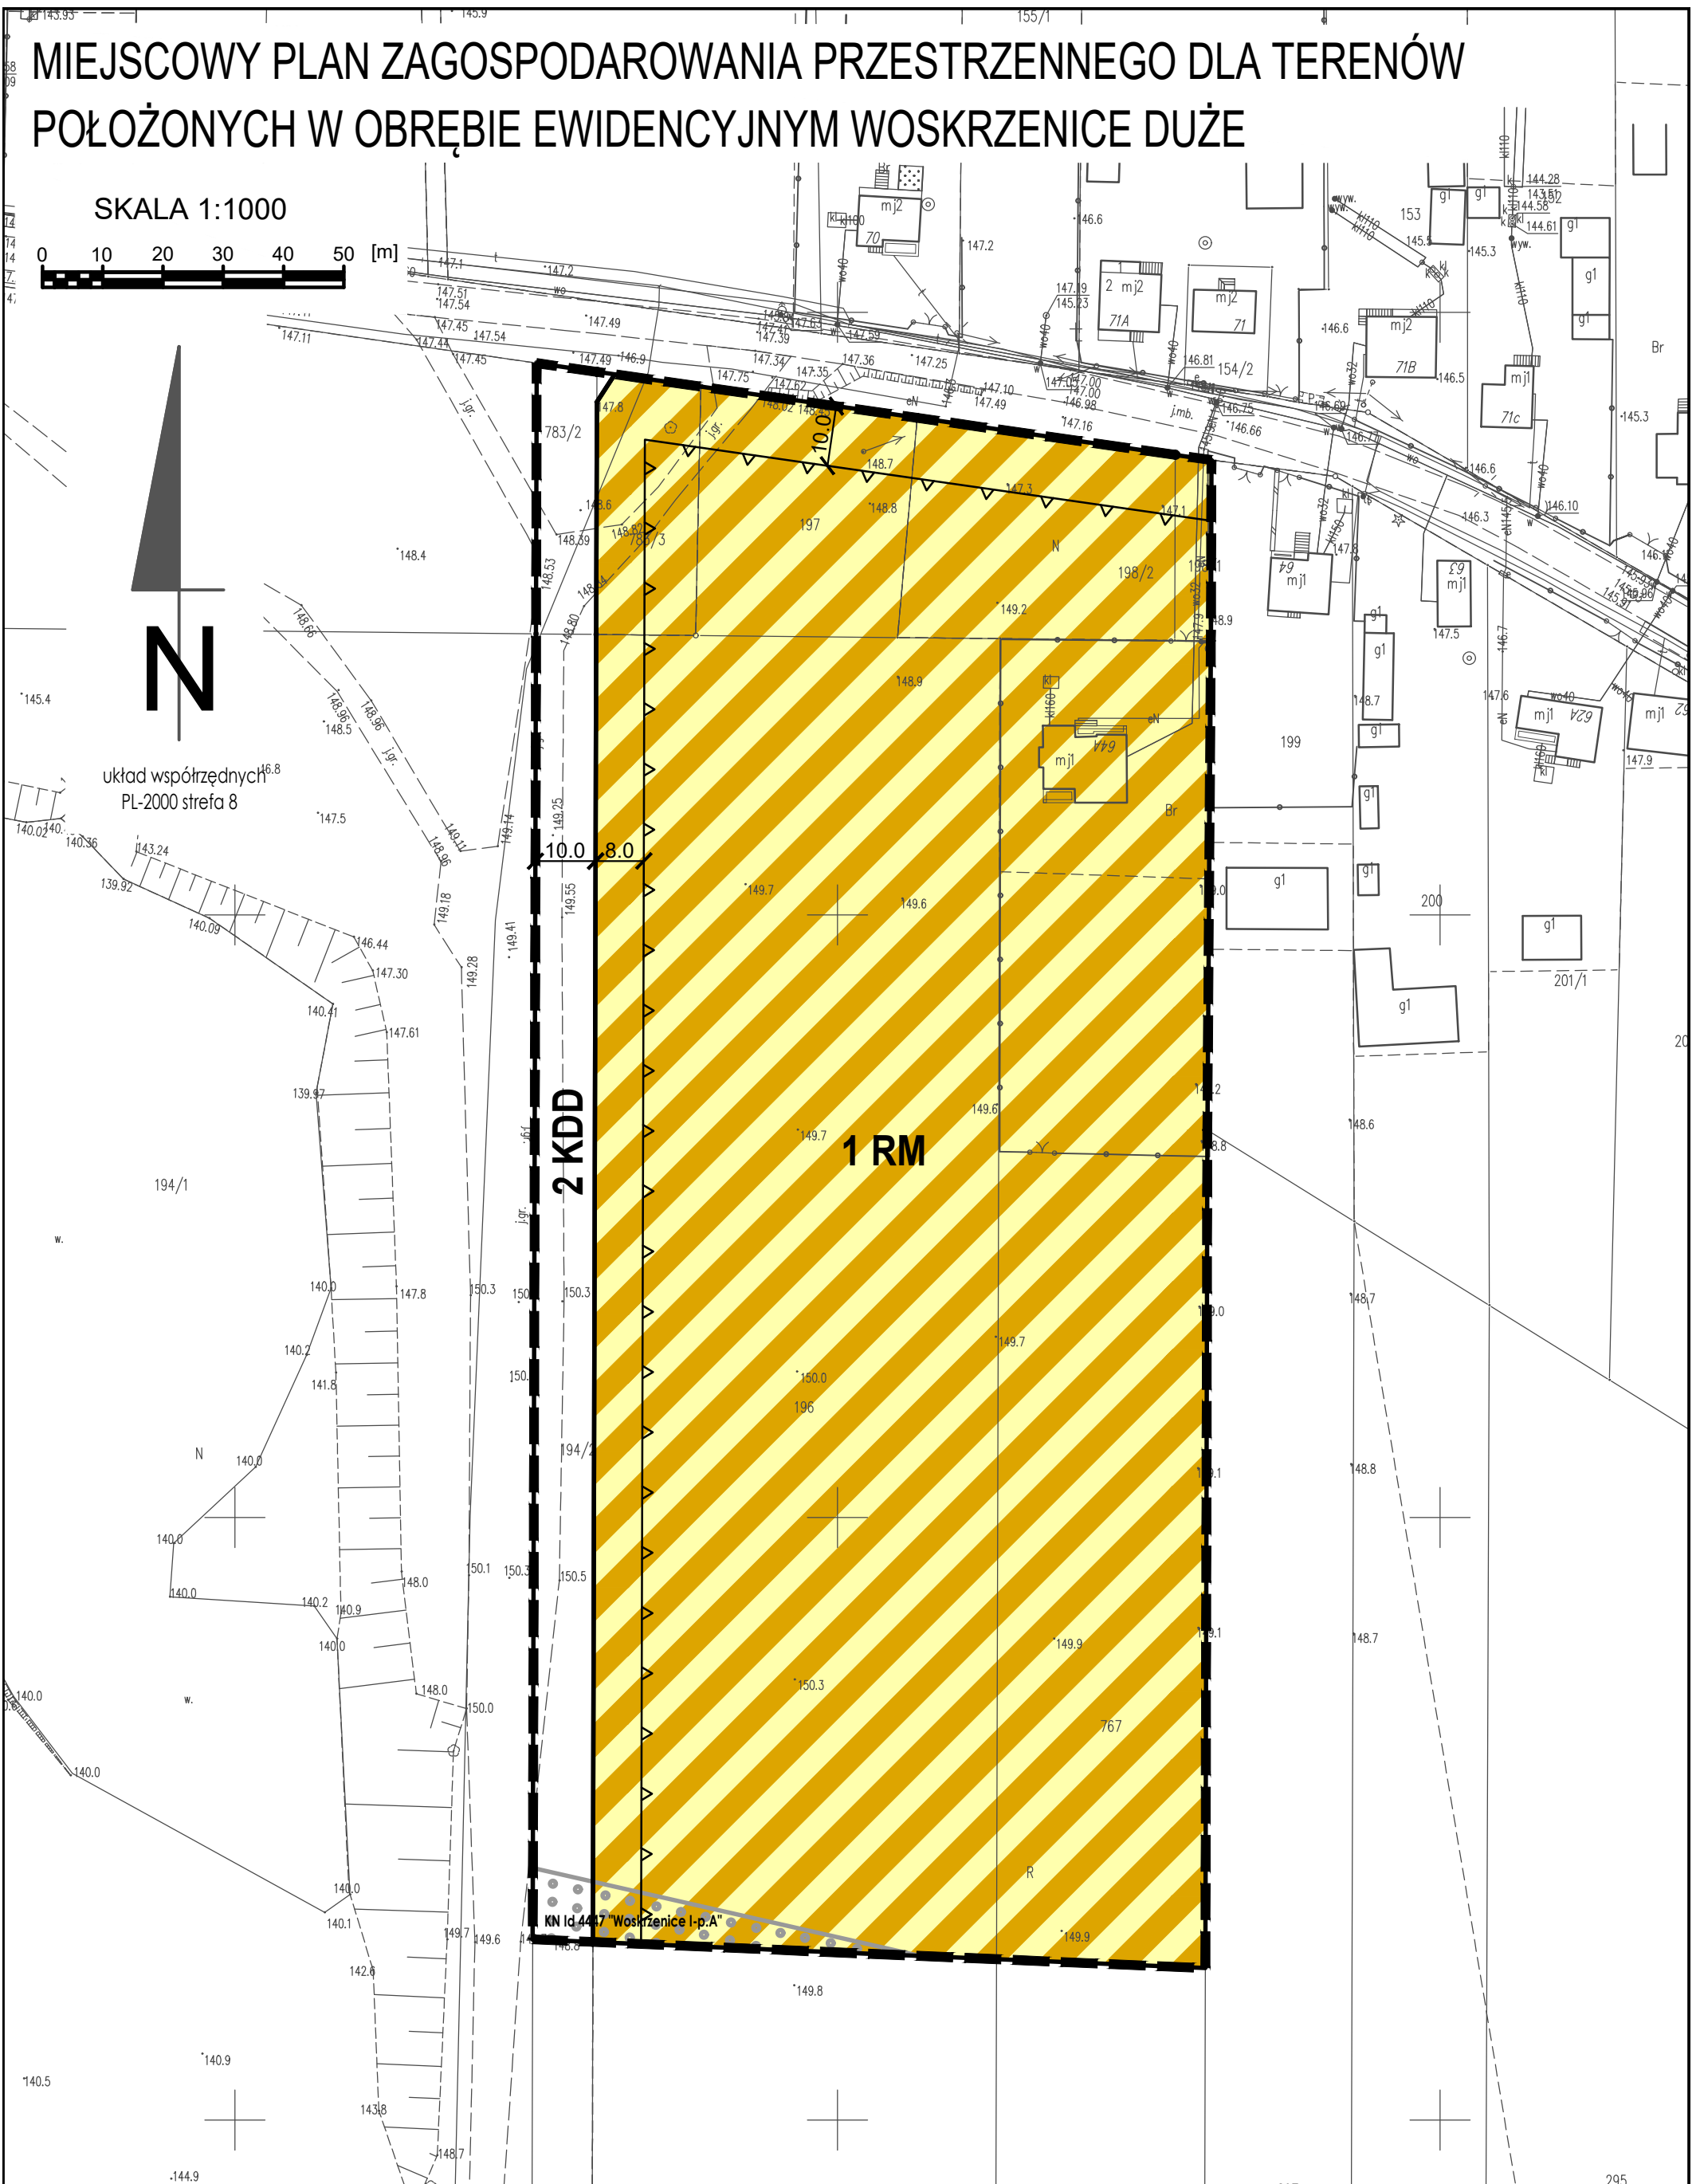

LEGENDA	
Ustalenia planu:	
	granica obszaru opracowania miejscowego planu
	linie rozgraniczające tereny o różnym przeznaczeniu lub różnych zasadach zagospodarowania
	nieprzekraczalne linie zabudowy
	<b>RM</b> tereny zabudowy zagrodowej w gospodarstwach rolnych, hodowlanych i ogrodniczych
	<b>KDD</b> tereny dróg publicznych - droga dojazdowa
Oznaczenia informacyjne:	
	obszar udokumentowanego złoża kruszywa naturalnego - KN Id 4447 "Woskrzenice I-p.A"

Wyrys ze Studium uwarunkowań i kierunków zagospodarowania przestrzennego Gminy Biała Podlaska

LEGENDA przyjęte uchwałą Nr XXI/233/2000 Rady Gminy Biała Podlaska z dnia 29 marca 2000 r., z późniejszymi zmianami

skala 1:25000

	łąki		obszary o tradycyjnej gospodarce rolnej
	grunty orne		główne rejonny eksploatacji złóż
	zabudowa mieszkaniowa		udokumentowane złoża kopalin
	miejscowości wyróżniające się wartościami kulturowymi		istniejące drogi gminne
	ośrodki wielofunkcyjne		planowane sieci kanalizacji sanitarnej
	tereny zabudowy mieszkaniowej		istniejące sieci wodociągowe
	tereny zabudowy zagrodowej i mieszkaniowej jednorodzinnej		
	tereny zabudowy usług sportu		
	granice obszarów objętych zmianą Studium 2009		
	granice obszarów objętych zmianą studium 2015		

granica obszaru objętego miejscowym planem